

Agenzia del Territorio  
**ATASTO FABBRICATI**  
Ufficio Provinciale di  
Crotona

Dichiarazione protocollo n. \_\_\_\_\_ del \_\_\_\_\_  
Planimetria di u.i.u. in Comune di Crotona  
Via Acquabona \_\_\_\_\_

cap. 20

Identificativa Catastale:  
Sezione:  
Foglio:  
Particella:  
Subalterno:


Compilata da:  
Castagna Donatella  
Iscritto all'albo:  
Geometri

Prov. Crotona

N. 207

n. 1 Scala 1:200

## PIANO TERRA

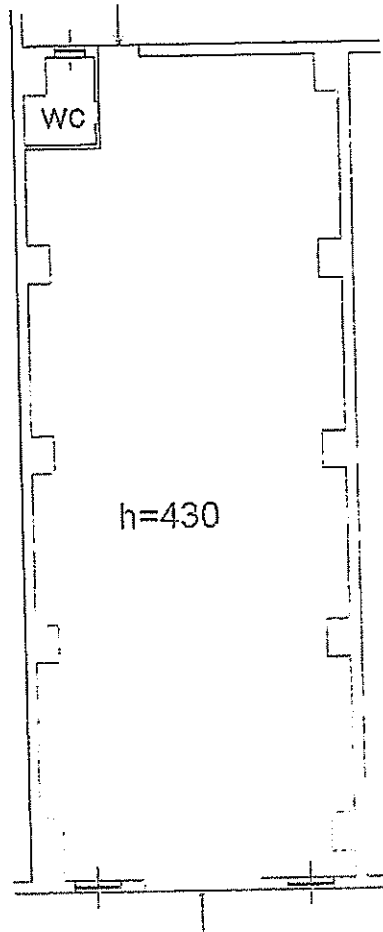

VIA ACQUABONA